


SDK deska - tl. 12,5 mm + 5 mm dilatace pro osazení na OK
 rošt pro SDK - CD profil - 60 mm
 difúzně otevřená fólie pro aplikaci ICYNENE (tepelná izolace)
 chytřá tepelná izolace ICYNENE - tl. 150 mm - tepelně obklopuje nosnou OK
 větraná vzduchová mezera - 60 mm (min. 40 mm)
 trapezový plech - profilace 35 mm - kotveno na METSEC profil - 100 mm
 (VARIANTY)

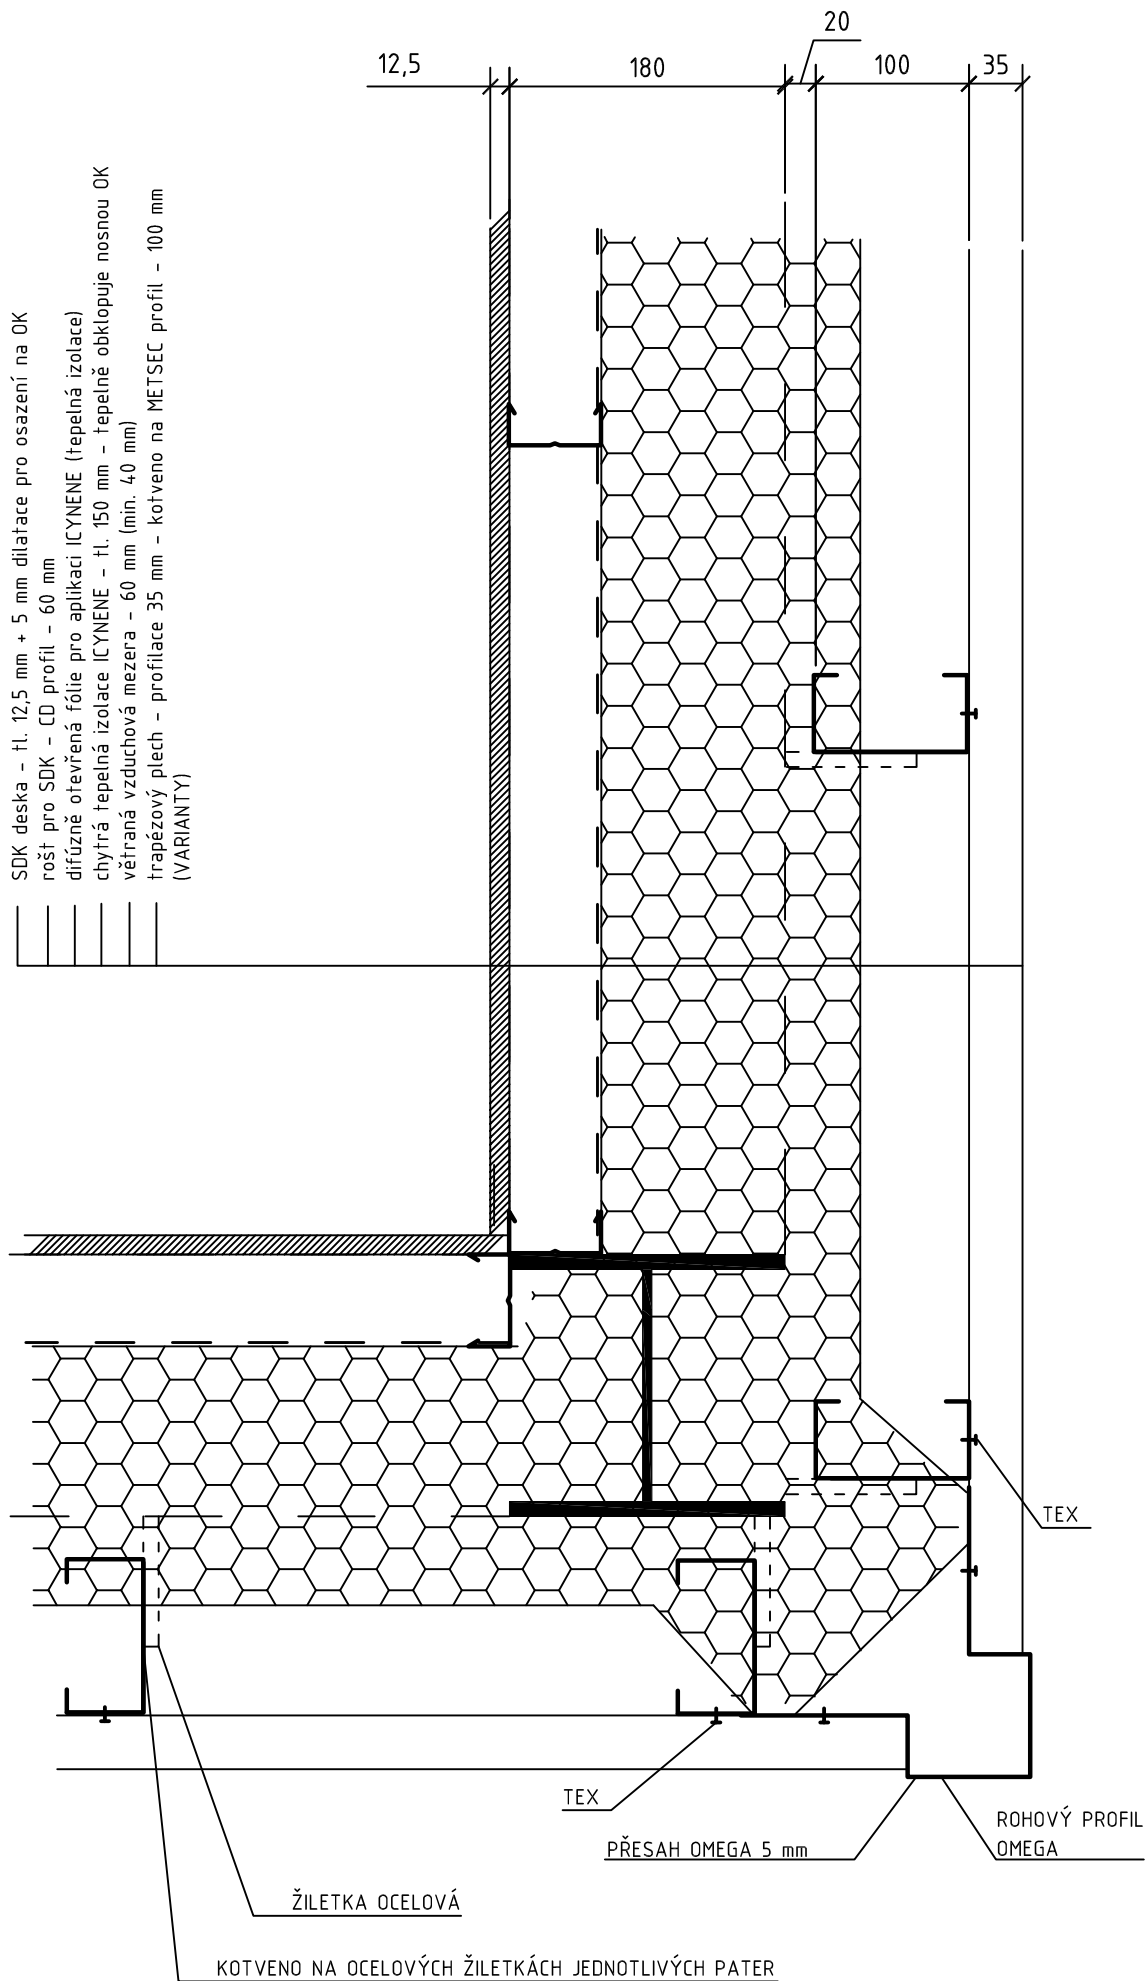

NÁZEV DETAILU	VYPRACOVAL	DATUM	Č. DETAILU	MĚŘÍTKO
SKLADBA PLÁŠTĚ – SKLÁDANÝ ROH – PŮDORYSNÝ ŘEZ	ING. LUKÁŠ KOVAŘÍK	6.6.2012	1.6	1:5