


HYDROIZOLACE
 TEP. IZOLACE
 PAROZÁBRANA
 TRAP. PLECH
 ROŠT PRO SDK
 SDK DESKA

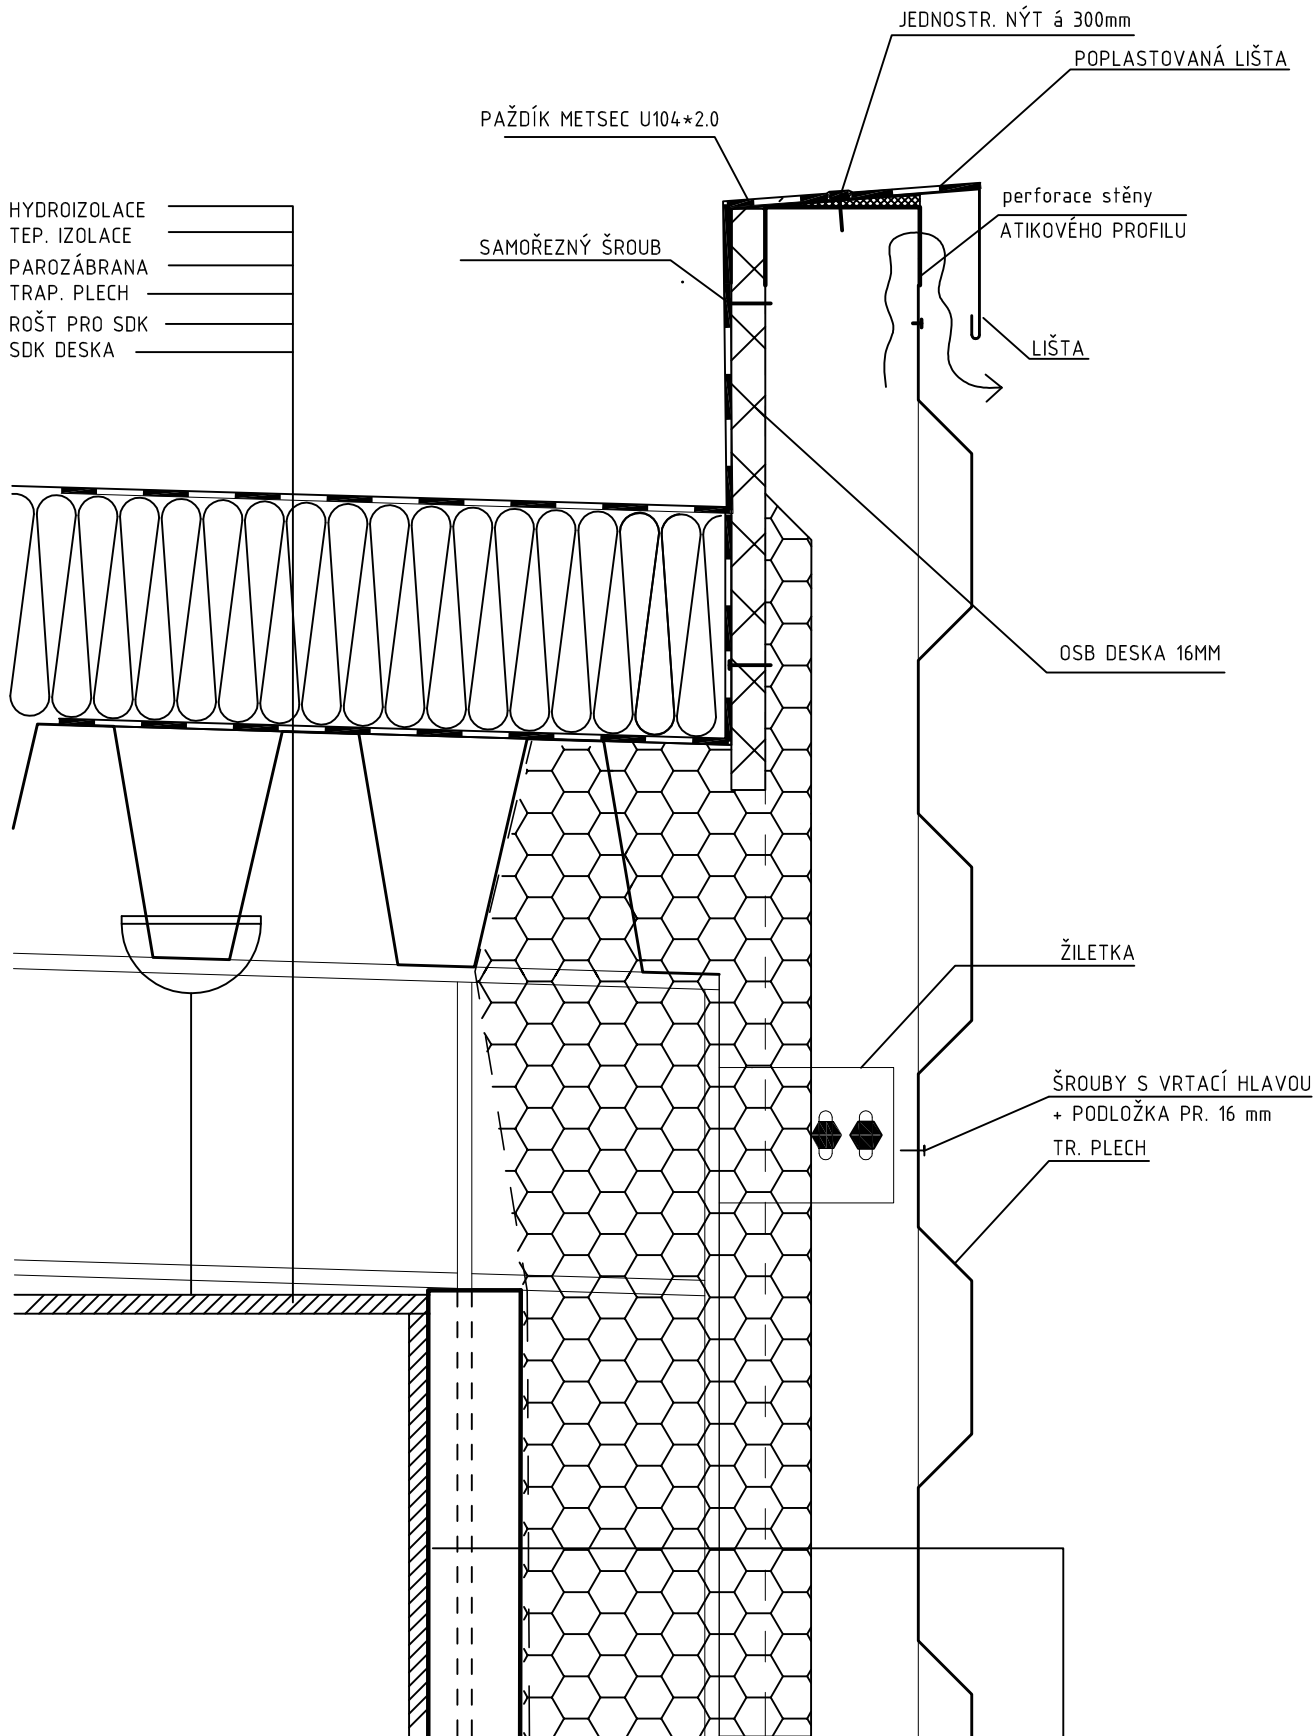

SDK DESKA - TL. 12.5mm + 5mm dilatace pro osazení na OK
 ROŠT PRO OK - CD PROFIL - 60mm
 DIFÚZI OTEVŘENÁ FÓLIE pro aplikaci ICYNENE
 CHYTRÁ TEPELNÁ IZOLACE ICYNENE. Tepelně obklopuje nosnou OK
 VĚTRANÁ VZDUCHOVÁ MEZERA MIN. TL. 40mm
 TRAPÉZOVÝ PLECH - profilace 35mm - kot. na METSEC profil
 (var. - CETRIS, CEMBONIT, FUNDERMAX)

NÁZEV DETAILU	VYPRACOVAL	DATUM	Č. DETAILU	MĚŘÍTKO
DETAIL ATIKY – SKLÁDANÝ SVISLÝ ŘEZ	ING. LUKÁŠ KOVAŘÍK	6.6.2012	1.1	1:5